


# Vattenbad D1378-inf

för inbyggnad med 5 brunnar

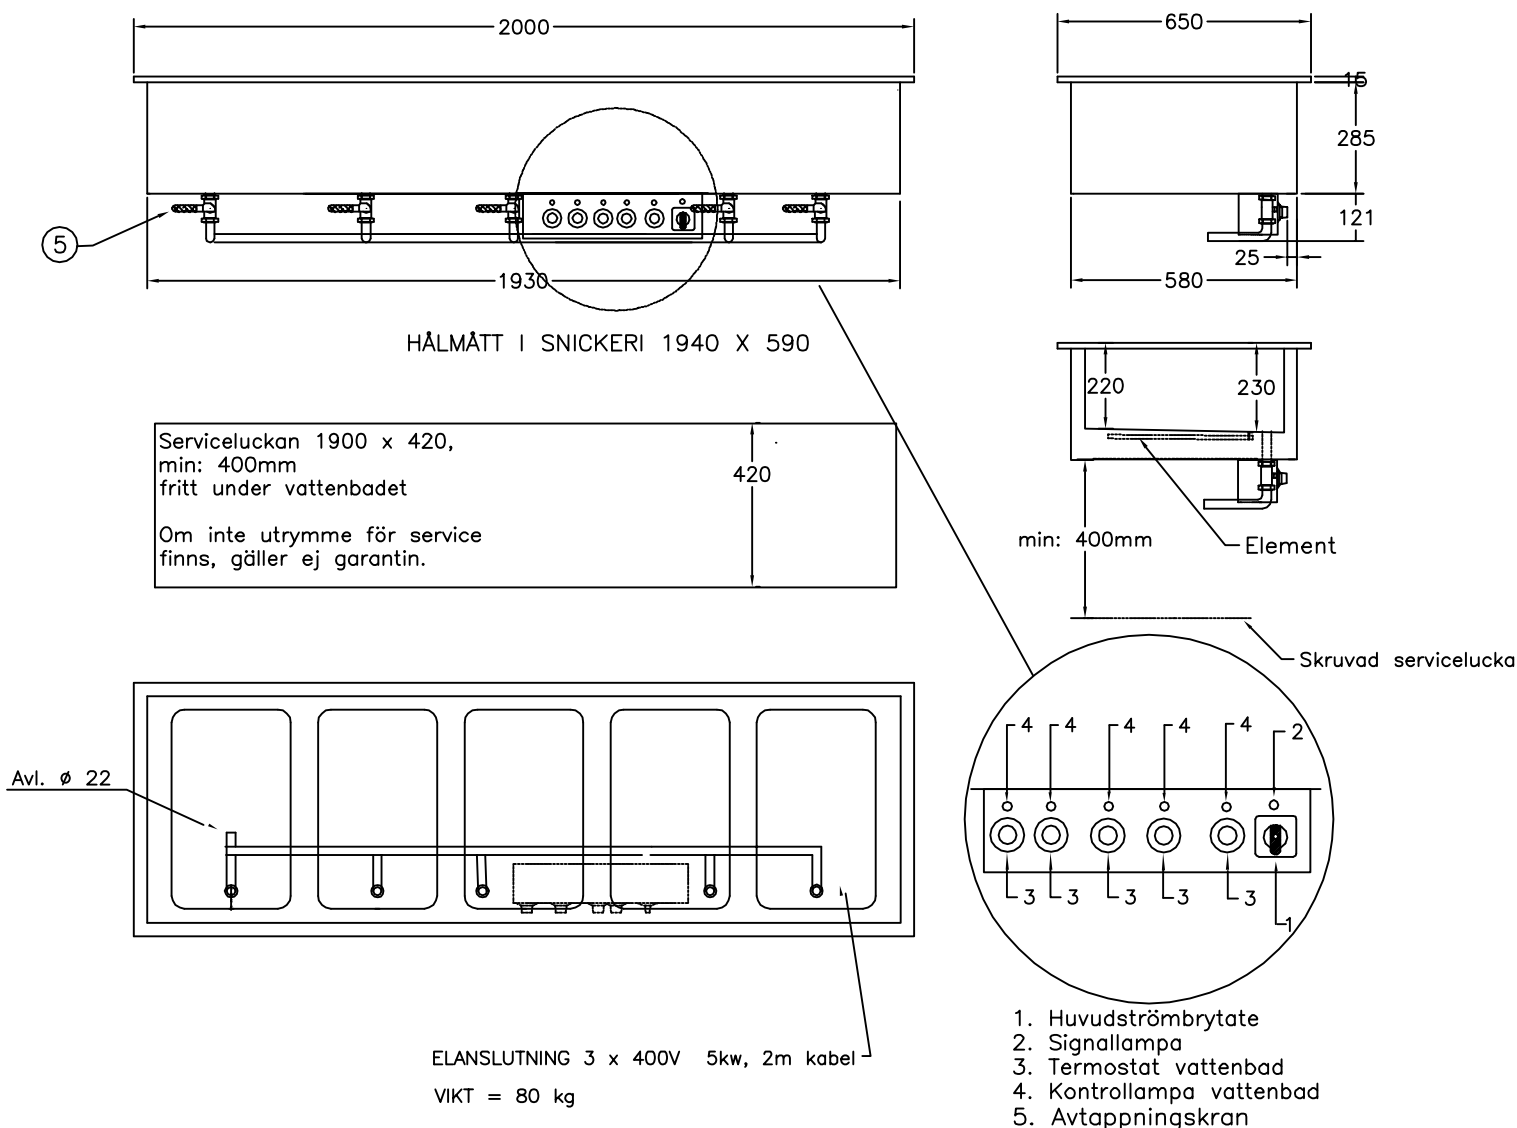

För varmhållning av varm mat i gastronormkantiner vid 60-90°C

Vattenbadet rymmer 5 st kantiner GN 1/1 200

Huvudströmbrytare

Hög effekt, säkrar varmhållningen

Termostatreglerad värme

Elementen placerade dolt under badets botten

Avtappningsventil, lutande botten för effektiv avrinning

Rostfri konstruktion, Servicevänlig

Olika storlekar finns, se prislista

Tillbehör finns se prislista